


Эскизный проект на объект


*«Автомойка самообслуживания на четыре поста»
площадью 189,0 кв.м, расположенный по адресу:
Челябинская область, г. Усть-Катав,
пр. Кирилычева, д.1*

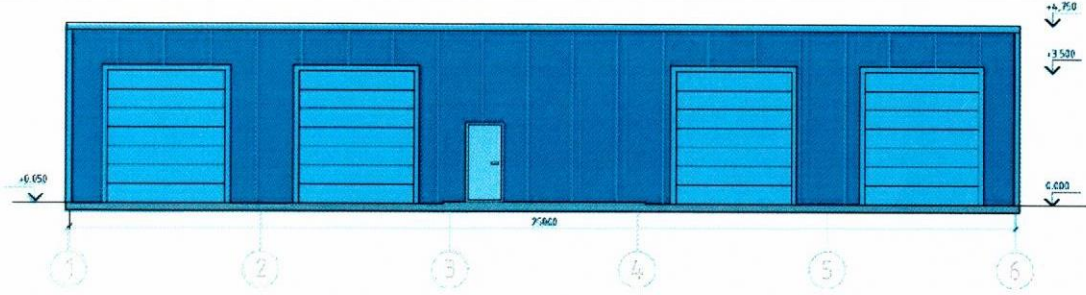


Фасад в осях 1-6




Фасад в осях А-Б

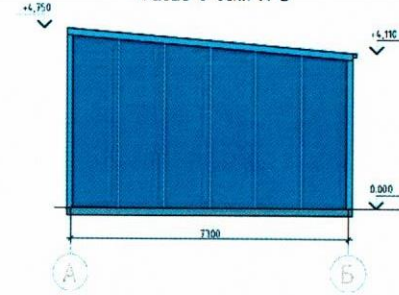

Фасад в осях 6-1

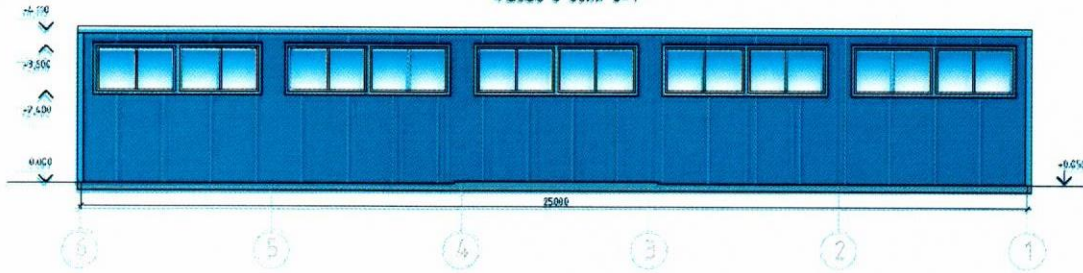

Фасад в осях Б-А

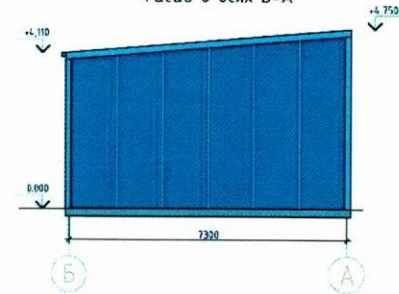


Условные обозначения:

- цвет пвх RAL 5005 (Асрава, гладкий пластик)
- фундаментная плита
- цвет эмали RAL 5024 (красочные элементы)
- цвет серии RAL 7035 (Асера)


№ п.п. подл. Подпись и дата. Взам. инв. №

						102-05/2023КП			АР		
						г. Усть-Катав					
Изм.	Кол. изм.	Лист	№ док.	Подп.	Дата	Автоматич. комплекс самообслуживания на 4 поста			Стация	Лист	Листов
									п	3	9
Разработал						Батыева					
Проверил						Сабирзянов					
									Смирнов П.Н.		

План на отм. 0.000

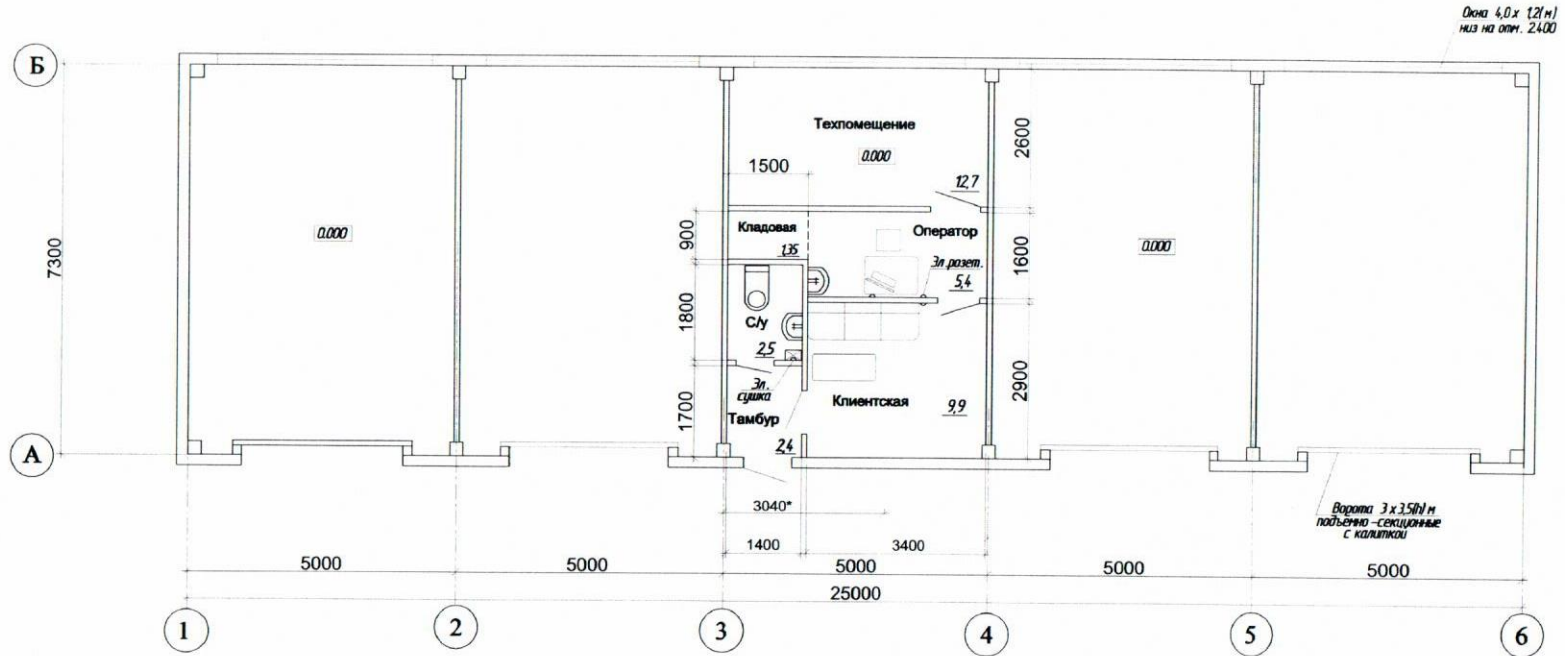

						Челябинская обл. г. Усть-Катав			
Изм.	№ уч.	Лист	№ док.	Подпись	Дата	Автомойка самообслуживания на 4 поста	Стадия	Лист	Листов
Директор	Блинов						Р		
Проверил						План на отм. 0.000	ПТО "ЭЭМ" 2023 г.		
Разработ.	Помкина								

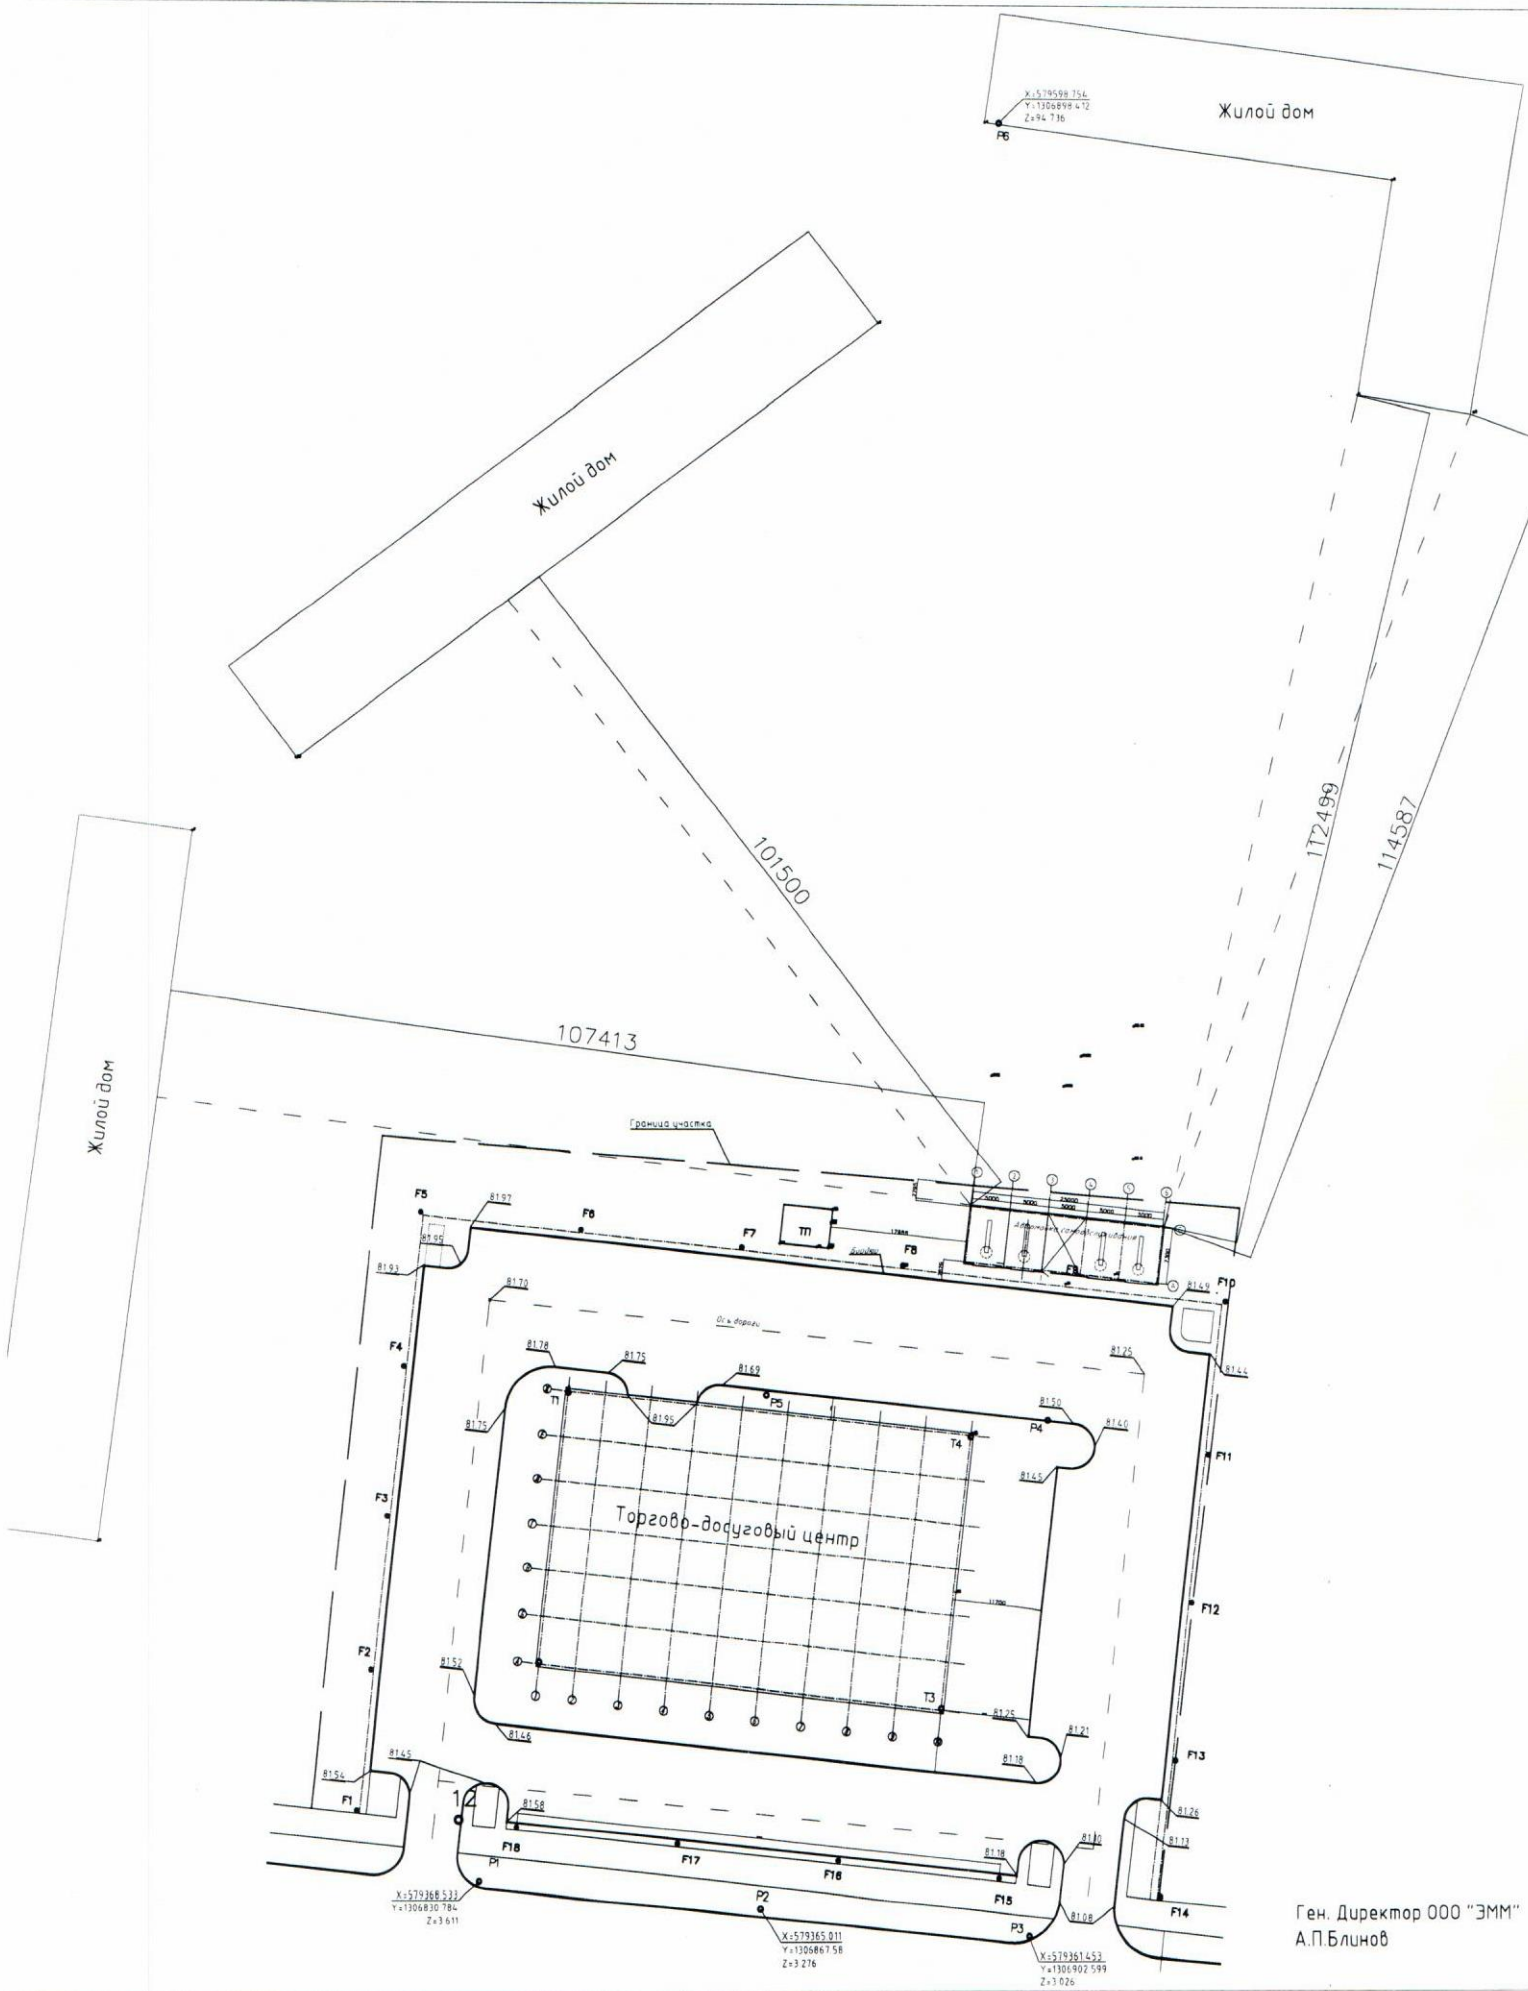

Ген. Директор ООО "ЭММ"
А.П.Блинов