



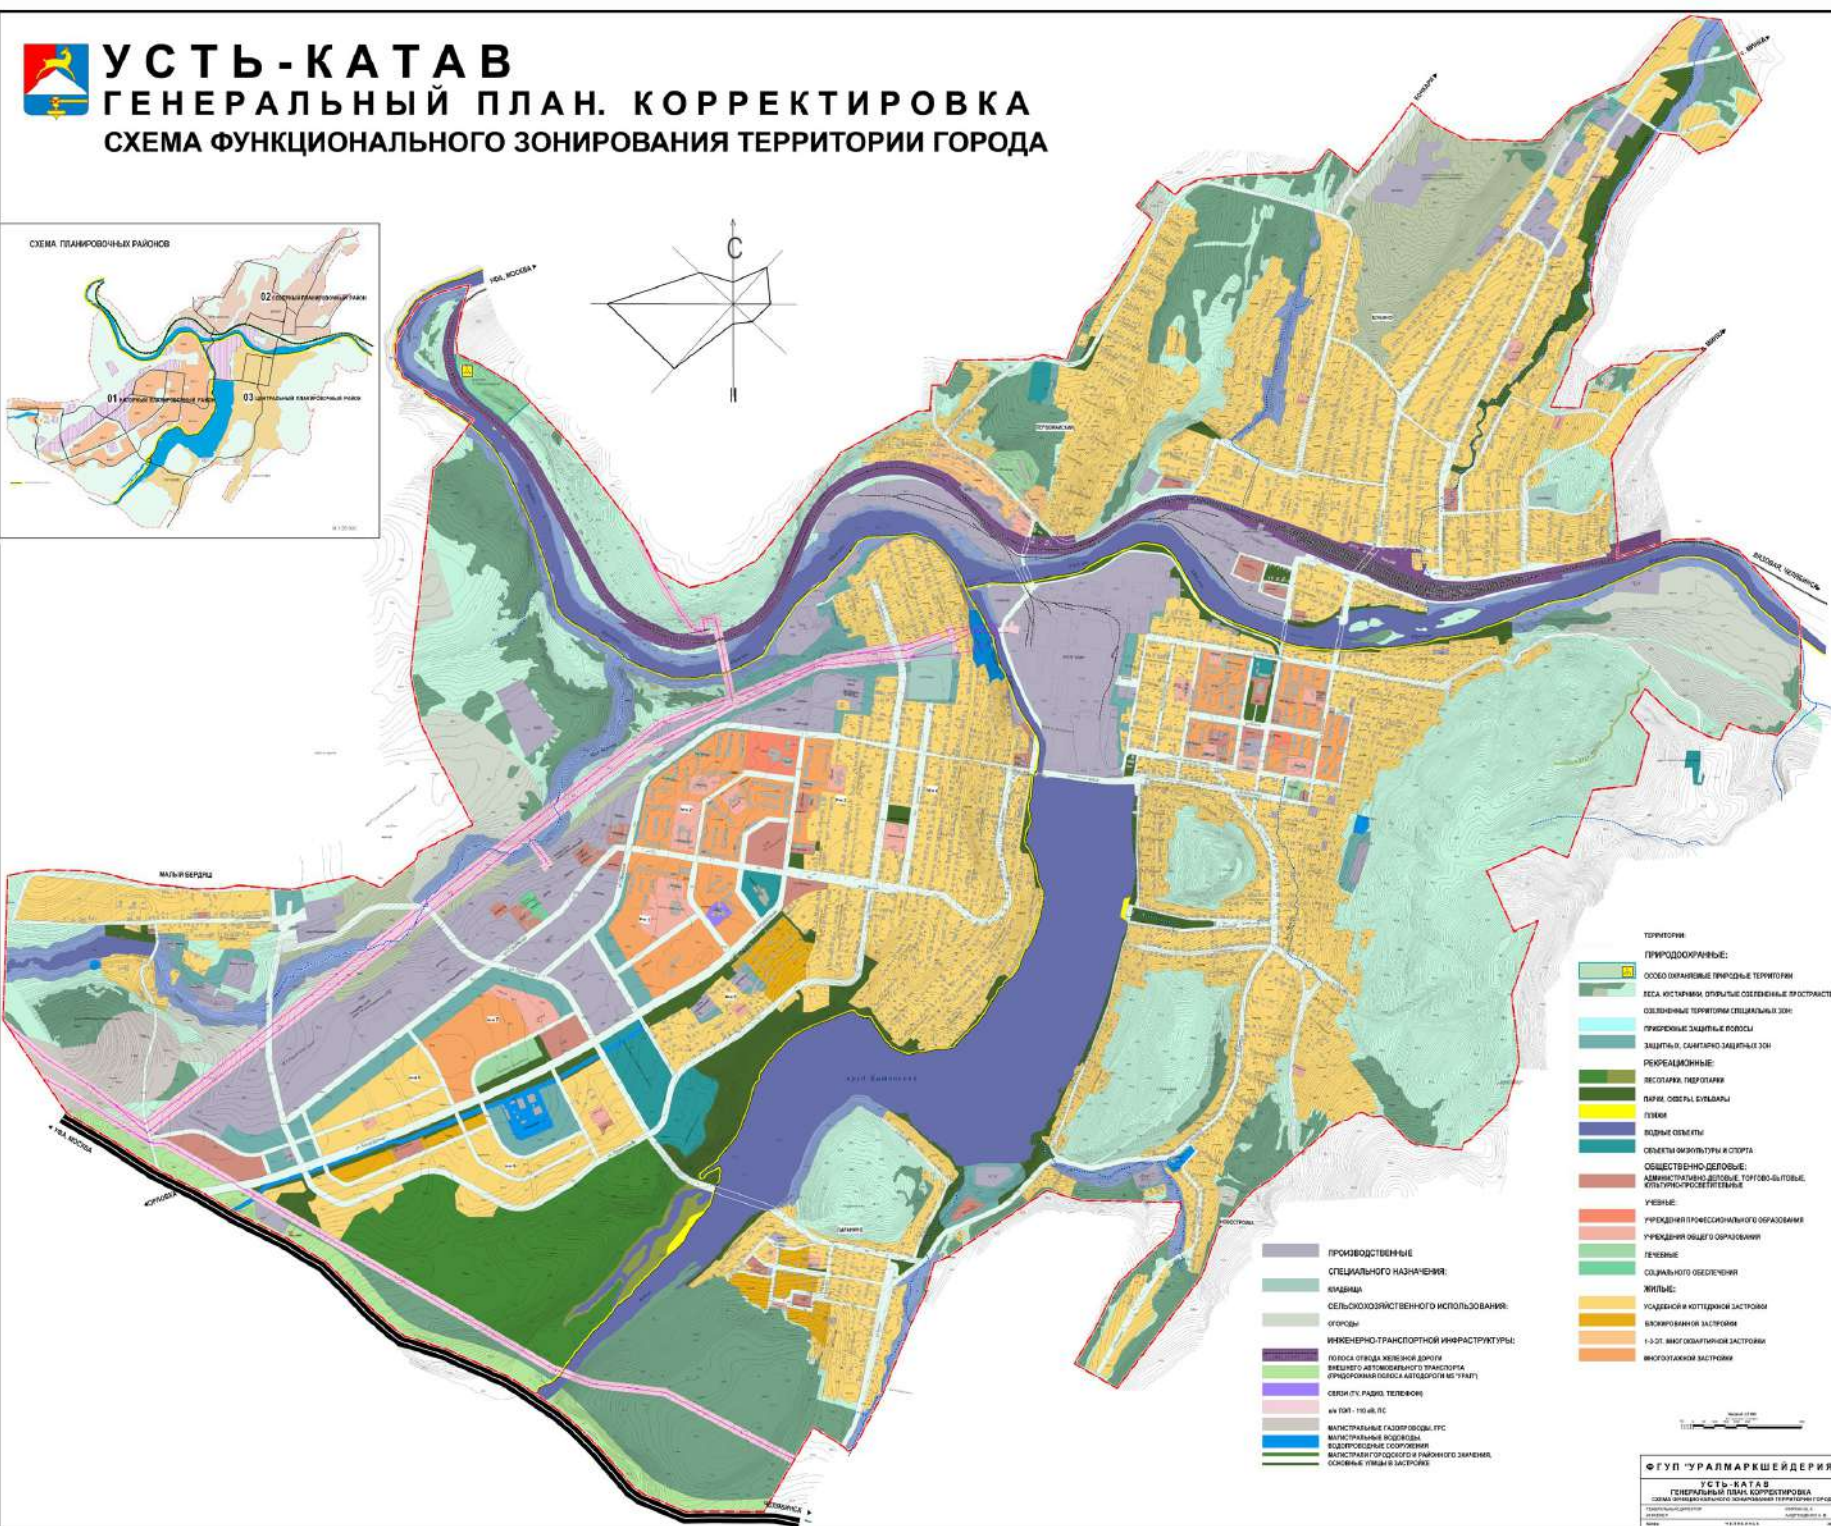

# УСТЬ-КАТАВ

## ГЕНЕРАЛЬНЫЙ ПЛАН. КОРРЕКТИРОВКА

### СХЕМА ФУНКЦИОНАЛЬНОГО ЗОНИРОВАНИЯ ТЕРРИТОРИИ ГОРОДА

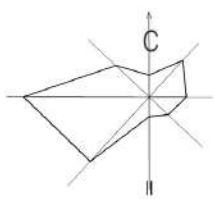

- ПРОИЗВОДСТВЕННЫЕ
- СПЕЦИАЛЬНОГО НАЗНАЧЕНИЯ:
- КВАРТИРЫ
- СЕЛЬСКОХОЗЯЙСТВЕННОГО ИСПОЛЬЗОВАНИЯ:
- ОГОРОДЫ
- ИНЖЕНЕРНО-ТРАНСПОРТНОЙ ИНФРАСТРУКТУРЫ:
- ГОРОДСКАЯ СЕТЬ ЖЕЛЕЗНОДОРОЖНОГО ТРАНСПОРТА
- УРБАНИЗИРОВАННАЯ ОБЛАСТЬ АВТОМОБИЛЬНОГО ТРАНСПОРТА
- СЕТЬ ГАЗОВОГО, РАДИО, ТЕЛЕВИЗИОННОГО
- КАБЕЛЬНАЯ СЕТЬ
- МАГИСТРАЛЬНЫЕ ГАЗОВО-ТЕПЛОВОДНЫЕ СЕТИ
- МАГИСТРАЛЬНЫЕ ВОДОВОДЫ
- ВОДООСНАЩЕННЫЕ СООРУЖЕНИЯ
- МАГИСТРАЛЬ ПРОЦЕССОВ В РАЙОННОМ ЗАПАСЕ
- ОСНОВНЫЕ ПУТЬЯ В ЗАСТРОЙКЕ

- ТЕРРИТОРИИ
- ПРИРОДООХРАНИТЕЛЬНЫЕ:
- ОСОБО ОХРАНИТЕЛЬНЫЕ ПРИРОДНЫЕ ТЕРРИТОРИИ
- БЕССИСТЕМАМИ ОПЫЛКИ СООБРАЖАЕМЫЕ ПРОСТРАНСТВА
- ОСОБЫЕ ТЕРРИТОРИИ СОЦИАЛЬНОЙ ЗОНЫ
- ПРИРОДНЫЕ ЗАЩИТНЫЕ ВОЛОСЫ
- ЗАЩИТЫ И САНИТАРНО ЗАЩИТНЫЕ ЗОНЫ
- РЕКРЕАЦИОННЫЕ:
- ВЕСОТАРА, ПАРКИ
- ПАРКИ, ОВЕРС, БУЛЬВАРЫ
- ПАРКИ
- ВОДНЫЕ ОБЪЕКТЫ
- СЕТЬ ОЖИЗНЕНИЯ И СПОРТА
- ОБЩЕСТВЕННО-ДЕЛОВЫЕ:
- АДМИНИСТРАТИВНО-ДЕЛОВЫЕ, ТОРГОВО-БУЛЬВАРНЫЕ, КУЛЬТУРНО-РЕКРЕАЦИОННЫЕ
- УЧЕБНЫЕ:
- УЧРЕЖДЕНИЯ ПРОФЕССИОНАЛЬНОГО ОБРАЗОВАНИЯ
- УЧРЕЖДЕНИЯ ОБЩЕГО ОБРАЗОВАНИЯ
- ЛЕЧЕБНЫЕ
- СОЦИАЛЬНОГО ОБЕСПЕЧЕНИЯ
- ЖИЛЬНЫЕ:
- УЩЕДНОЙ И КОТТЕДЖНОЙ ЗАСТРОЙКИ
- ВЫСОКОЭТАЖНОЙ ЗАСТРОЙКИ
- 1-3-ЭТ. ВЫСОКОЭТАЖНОЙ ЗАСТРОЙКИ
- МНОГОЭТАЖНОЙ ЗАСТРОЙКИ



ФГУП "УРАЛМАРКШЕЙДЕРИЯ"  
УСТЬ-КАТАВ  
ГЕНЕРАЛЬНЫЙ ПЛАН. КОРРЕКТИРОВКА  
СОЦИАЛЬНО-ЭКОНОМИЧЕСКОЕ ПОСРЕДСТВО ТЕРРИТОРИИ ГОРОДА